

ΕΦΗΜΕΡΙΣ ΤΗΣ ΚΥΒΕΡΝΗΣΕΩΣ
ΤΗΣ ΕΛΛΗΝΙΚΗΣ ΔΗΜΟΚΡΑΤΙΑΣ

ΕΝ ΑΘΗΝΑΙΣ ΤΗ 2 ΣΕΠΤΕΜΒΡΙΟΥ 1981 | ΤΕΥΧΟΣ ΤΕΤΑΡΤΟΝ | ΑΡΙΘΜΟΣ ΦΥΛΛΟΥ 471

ΠΕΡΙΕΧΟΜΕΝΑ

ΑΠΑΛΛΟΤΡΙΩΣΕΙΣ

ΠΟΛΕΟΔΟΜΙΑ

ΑΠΑΛΛΟΤΡΙΩΣΕΙΣ

ΑΠΟΦΑΣΕΙΣ

Ἀριθ. 1.000 (1)

Περὶ κηρύξεως ὡς ἀναδασωτέας ἐκτάσεως 667 τ.μ. στὴ θέση Νάτσο τοῦ Δήμου Μαρκοπούλου Μεσογαίας τοῦ Νομοῦ Ἀττικῆς.

Ο ΝΟΜΑΡΧΗΣ ΑΤΤΙΚΗΣ
ΔΙΑΜΕΡΙΣΜΑ ΑΝΑΤΟΛΙΚΗΣ ΑΤΤΙΚΗΣ

Ἔχοντας ὑπόψη:

1. Τὶς περὶ διοικητικῆς ἀποκεντρώσεως διατάξεις.
2. Τὶς διατάξεις τοῦ Ν. 998/1979 «περὶ προστασίας τῶν δασῶν καὶ τῶν δασικῶν ἐν γένει ἐκτάσεων τῆς Χώρας» καὶ συγκεκριμένα:
   α) Τοῦ ἄρθρου 41 παρ. 1,
   β) τοῦ ἄρθρου 38 παρ. 1.
3. Τὴ διαταγὴ τοῦ Ὑπουργείου Γεωργίας ἀριθ. 160417/1180/8.7.1980 «περὶ ὁδηγιῶν γιὰ τὶς ἀναδασωτέες ἐκτάσεις».
4. Τὴν 2596/8.4.81 πρόταση τοῦ ἁρμοδίου Δασαρχείου Πεντέλης περὶ κηρύξεως ἀναδασωτέας τῆς ἀναφερομένης στὸ θέμα ἐκτάσεως, ἀποφασίζουμε:

Κηρύσσουμε ἀναδασωτέα, μὲ σκοπὸ τὴν ἐπαναδημιουργία καὶ διατήρηση τῆς δασικῆς βλαστήσεως ποὺ καταστράφηκε ἀπὸ ἐκχέρσωση, τὴν δημόσια δασικὴ ἔκταση ἑξακοσίων ἑξήντα ἑπτὰ (667) τ.μ. ποὺ βρίσκεται στὴ θέση Νάτσο τοῦ Δήμου Μαρκοπούλου καὶ φαίνεται στὸ συνημμένο διάγραμμα, τὸ ὁποῖο ἀποτελεῖ ἀναπόσπαστο μέρος τῆς ἀποφάσεως αὐτῆς καὶ ἔχει ὅρια:

Ἀνατολικά: Μὲ ὁδὸ πεύκων.
Δυτικά: Δημόσια δασικὴ ἔκταση (2404/1964 τελεσίδικο ΠΔΑ).
Βόρεια: Μὲ ὁδὸ Χλόης.
Νότια: Μὲ δημόσια δασικὴ ἔκταση (2404/1964 τελεσίδικο ΠΔΑ).

Ἡ ἀπόφαση αὐτὴ νὰ δημοσιευθεῖ στὴν Ἐφημερίδα τῆς Κυβερνήσεως.

Ἁγία Παρασκευή, 28 Μαΐου 1981

Ὁ Νομάρχης
ΝΙΚΗΤΑΣ Γ. ΚΩΒΑΙΟΣ

Οδοιπορικό

Ο ΔΙΕΥΘΥΝΤΗΣ ΔΑΣΩΝ

ΑΝΑΚΟΙΝΩΣΕΙΣ

Ἀριθ. ΙΓ. 4059 (2)

Περὶ ἀνακοινώσεως παρακαταθέσεως ἀποζημιώσεως ἀπὸ ἀναγκαστικὴ ἀπαλλοτρίωση ἀκινήτων ἐπὶ τῆς ἐπαρχιακῆς ὁδοῦ Κρεστένων Μακρυσίων Ἀρχ. Ὀλυμπίας καὶ ἐντὸς τῆς Κοινότητος Μακρυσίων στὸ Ν. Ἠλείας.

Ο ΝΟΜΑΡΧΗΣ ΗΛΕΙΑΣ

Ἔχοντες ὑπ' ὄψει τὰ ἄρθρα 7 καὶ 8 τοῦ Ν.Δ. 797/71 «περὶ ἀναγκαστικῶν ἀπαλλοτριώσεων», φέρομεν εἰς γνῶσιν τῶν κάτωθι ἀναφερομένων :

α) Τῶν κεκτημένων ἢ ἀξιούντων δικαιώματα κυριότητος ἐπὶ τῶν δυνάμει τῆς ὑπ' ἀριθ. 5752/1978 ἀποφάσεως Νομάρχου Ἠλείας ἀναγκαστικῶς ἀπαλλοτριωθέντων ἀκινήτων ἐπὶ τῆς ἐπαρχιακῆς ὁδοῦ Κρεστένων Μακρυσίων Ἀρχ. Ὀλυμπίας καὶ ἐντὸς τῆς Κοινότητος Μακρυσίων στὸ Ν. Ἠλείας.

β) Τῶν τυχὸν ἐπὶ τῶν ἀκινήτων τούτων ἐγγεγραμμένων ἐνυποθήκων ἢ κατασχόντων δανειστῶν ἢ τρίτων διεκδικητῶν ὅτι ἡ δυνάμει τῶν ὑπ' ἀριθ. 472/80 καὶ 122/81 ἀποφάσεων Μονομελοῦς Πρωτοδικείου Ἠλείας καὶ Ἐφετείου Πατρῶν καθορισθεῖσα ἀποζημίωση δι' ἅπαντα τὰ ἀκίνητα μετὰ τῶν ἐπικειμένων ὡς ταῦτα εἰκονίζονται εἰς τὸ οἰκεῖον κτηματολογικὸν διάγραμμα καὶ σχετικὸν κτηματολογικὸν πίνακα κατετέθησαν εἰς τὸ Ταμεῖον Παρακαταθηκῶν καὶ Δανείων Κρεστένων καὶ ἐξεδόθησαν πρὸς τοῦτο τὰ ὑπ' ἀριθ. 8458/17.7.81 καὶ ὑπ' ἀριθ. 8457/17.8.81 γραμμάτια συστάσεως παρακαταθήκης δρχ. 107.730 καὶ 308.335 δρχ. ἀντιστοίχως, ἤτοι σύνολον 416.065.

Ἡ ἀποζημίωσις αὕτη εἶναι ἀποδοτέα εἰς τοὺς κατὰ Νόμον δικαιούχους.

Ἡ παροῦσα νὰ δημοσιευθῇ εἰς τὴν Ἐφημερίδα τῆς Κυβερνήσεως.

Πύργος, 18 Αὐγούστου 1981

Ὁ Νομάρχης
ΑΝΔΡΕΑΣ ΝΙΚΟΛΑΟΥ

Ἀριθ. Φ. 130/12406 (3)

Περὶ εἰδοποιήσεως παρακαταθέσεως ἀποζημιώσεως ἰδιοκτητῶν ἐκτάσεως ποὺ βρίσκεται στὴν περιοχὴ Ἀνθουπόλεως Λαρίσης καὶ ἡ ὁποία ἀπαλλοτριώθηκε ὑπὲρ τοῦ Σχολικοῦ Ταμείου τοῦ 17ου Δημ. Σχολείου Λαρίσης καὶ μὲ δαπάνη τοῦ Ὀργανισμοῦ Σχολικῶν Κτιρίων.

ΟΡΓΑΝΙΣΜΟΣ ΣΧΟΛΙΚΩΝ ΚΤΙΡΙΩΝ

Τὸ Νομικὸ Πρόσωπο Δημοσίου Δικαίου μὲ τὴν ἐπωνυμία «ΟΡΓΑΝΙΣΜΟΣ ΣΧΟΛΙΚΩΝ ΚΤΙΡΙΩΝ», ποὺ ἑδρεύει στὴν Ἀθήνα καὶ ἐπὶ τῆς ὁδοῦ Φαλήρου 30, εἰδοποιεῖ ὅτι σύμφωνα μὲ τὴν Π.3841/729/28.5.1979 (ΦΕΚ 425/Α'/1979) κοινὴ ἀπόφαση τῶν Ὑπουργῶν Οἰκονομικῶν καὶ Ἐθνικῆς Παιδείας καὶ Θρησκευμάτων γιὰ κηρυχθεῖσα ἀναγκαστικὴ ἀπαλλοτρίωση ὑπὲρ τοῦ Σχολικοῦ Ταμείου τοῦ 17ου Δημοτικοῦ Σχολείου Λαρίσης καὶ μὲ δαπάνη τοῦ ΟΣΚ, ἐκτάσεως ἐμβαδοῦ 5.044 μ^2 ποὺ κεῖται στὴν περιοχὴ Ἀνθουπόλεως Λαρίσης, κατέθεσε στὸ Ταμεῖο Παρακαταθηκῶν καὶ Δανείων τὴν ὑπὲρ τῶν δικαιούχων ἀποζημίωση ποὺ καθορίσθηκε σύμφωνα μὲ τὴν 534/80 ἀπόφαση τοῦ Ἐφετείου Λαρίσης καὶ ἐκδόθηκε τὸ γραμμάτιο συστάσεως παρακαταθήκης γιὰ ποσὸ 19.167.200 δρχ.

Ἀθῆναι, 19 Αὐγούστου 1981

Ὁ Γενικὸς Δ/ντὴς Ο.Σ.Κ.
ΜΙΧΑΗΛ ΠΑΠΑΓΙΑΝΝΗΣ

ΠΟΛΕΟΔΟΜΙΑ

ΑΠΟΦΑΣΕΙΣ

Ἀριθ. 34.361/1962 (4)

Περὶ τροποποιήσεως τοῦ ρυμοτομικοῦ σχεδίου Ἡρακλείου (Ἀττικῆς).

Ο ΥΠΟΥΡΓΟΣ
ΧΩΡΟΤΑΞΙΑΣ, ΟΙΚΙΣΜΟΥ ΚΑΙ ΠΕΡΙΒΑΛΛΟΝΤΟΣ

Ἔχοντες ὑπ' ὄψει:

1. Τὰς διατάξεις τοῦ ἀπὸ 17 Ἰουλίου 1923 Ν.Δ. «περὶ σχεδίων πόλεων κλπ», ὡς μεταγενεστέρως ἐτροποποιήθησαν καὶ συνεπληρώθησαν καὶ εἰδικώτερον τῶν ἄρθρων 3 καὶ 70 αὐτοῦ.

1. Τὸ ὑπ' ἀριθ. 842/80 Π. Δ/γμα «περὶ ἀπλουστεύσεως τῆς διαδικασίας κατὰ τὴν ἔκδοσιν διοικητικῶν τινῶν πράξεων ἀτομικοῦ χαρακτῆρος ἐπὶ ἀντικειμένων ἁρμοδιότητος Ὑπουργοῦ Χωροταξίας, Οἰκισμοῦ καὶ Περιβάλλοντος (ΦΕΚ 208/Α)».

3. Τὰς διατάξεις τοῦ Ν. 947/79 «περὶ οἰκιστικῶν περιοχῶν» (ΦΕΚ 169/Α) καὶ εἰδικώτερον τοῦ ἄρθρου 62 παρ. 1 αὐτοῦ.

4. Τὰς διατάξεις τοῦ Ν. 1032/80 «περὶ συστάσεως Ὑπουργείου Χωροταξίας, Οἰκισμοῦ καὶ Περιβάλλοντος» (ΦΕΚ 57/Α) καὶ εἰδικώτερον τὰ ἄρθρα 2, 3 καὶ 7 αὐτοῦ.

5. Τὰς ὑπ' ἀριθ. 286/21.9.79 καὶ 19/15.2.80 πράξεις τοῦ Δημοτικοῦ Συμβουλίου (Ἡρακλείου).

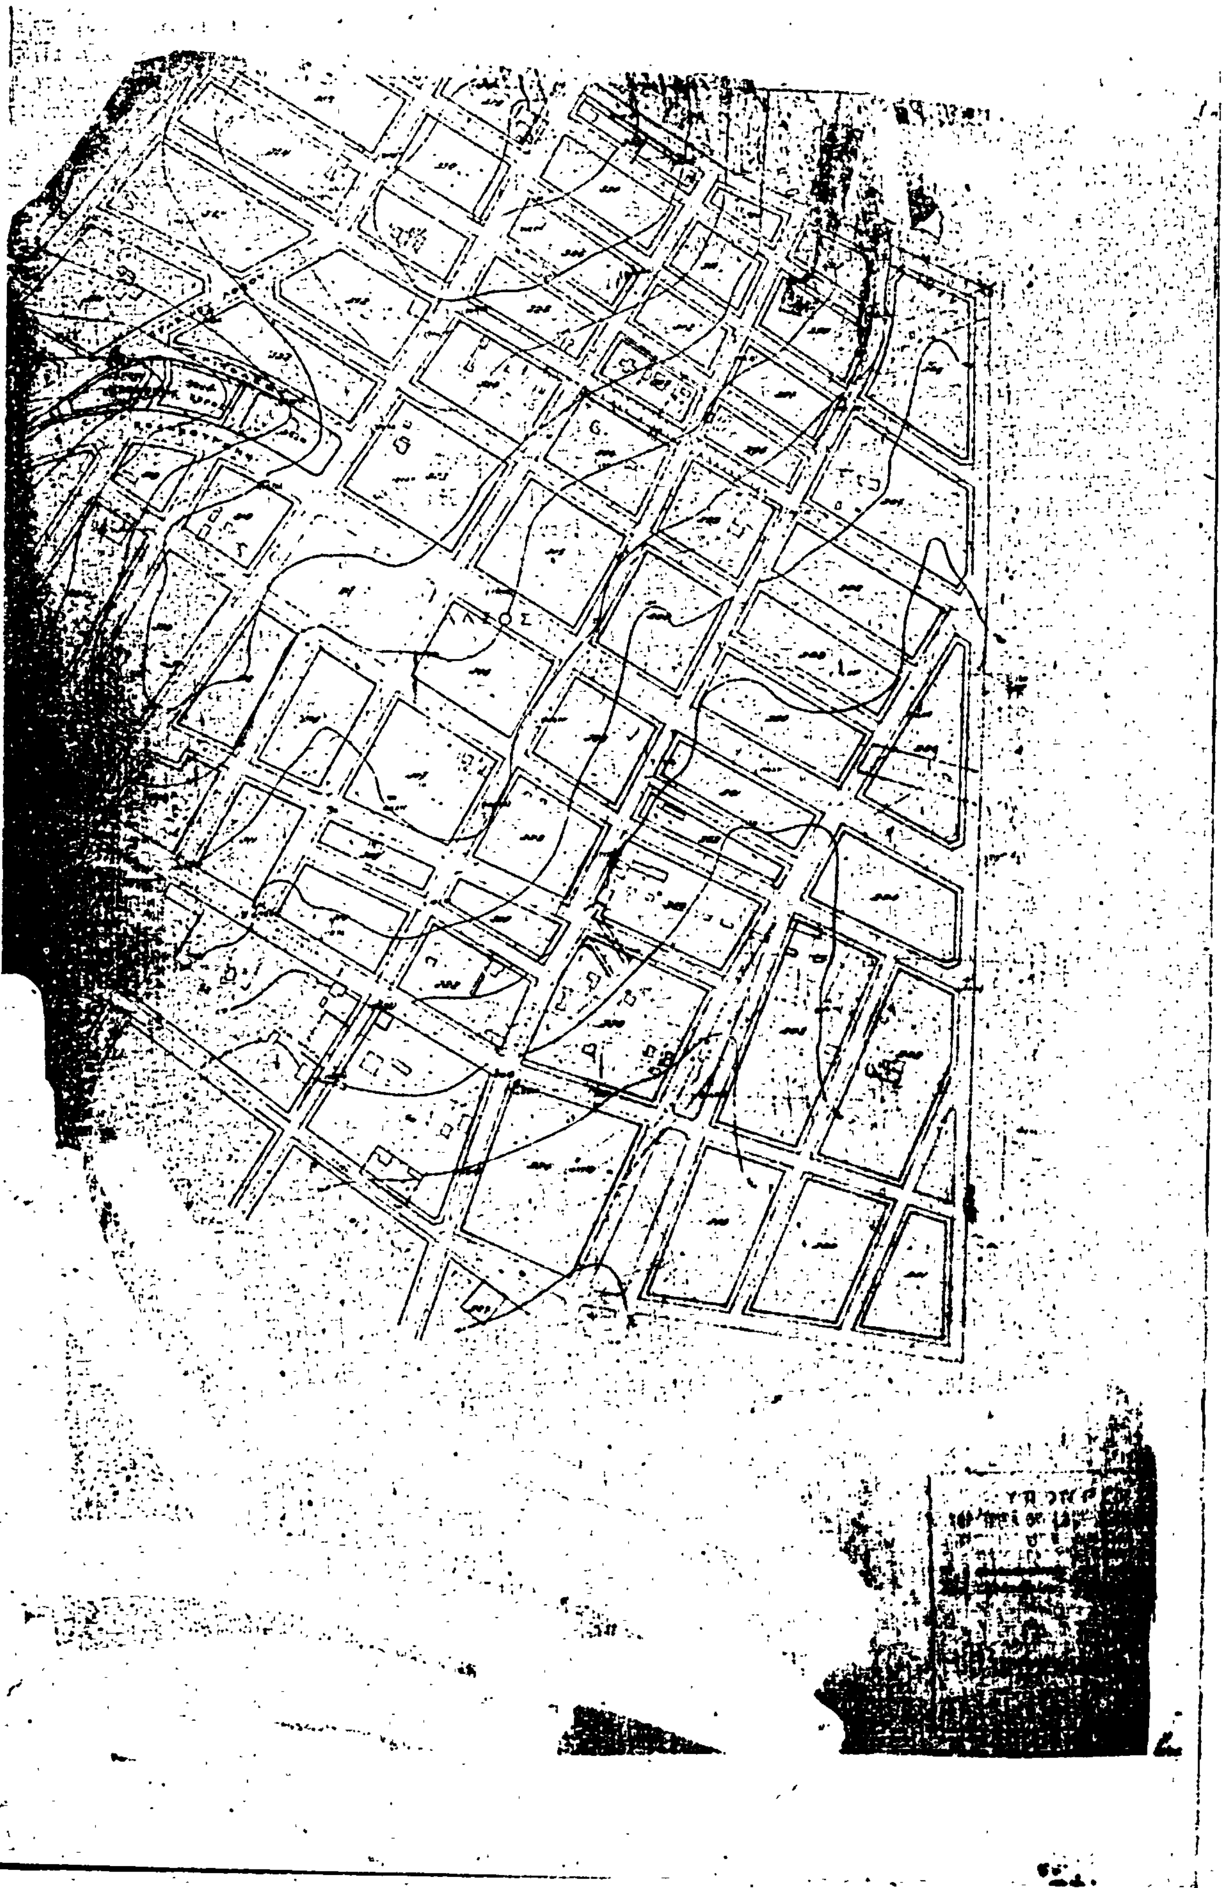
6. Τὴν ὑπ' ἀριθ. 86/3.2.81 γνωμοδότηση τοῦ Συμβουλίου Δημοσίων Ἔργων (Τμῆμα Οἰκισμοῦ), ἀποφασίζομεν:

Ἐγκρίνεται ἡ τροποποίηση τοῦ ρυμοτομικοῦ σχεδίου Ἡρακλείου (Ἀττικῆς) διὰ μετατροπῆς τῶν ὑπ' ἀριθ. 322β καὶ 322γ οἰκοδομικῶν τετραγώνων εἰς κοινόχρηστον χῶρον, ὡς ἐμφαίνεται εἰς τὸ ὑπὸ τοῦ Ἀναπληρωτοῦ Γενικοῦ Διευθυντοῦ Οἰκισμοῦ θεωρημένον διὰ τῆς ὑπ' ἀριθ. Γ. 34.361/81 πράξεως αὐτοῦ σχετικὸν πρωτότυπον διάγραμμα ὑπὸ κλίμακα 1 : 2000 τοῦ ὁποίου συνοπτικὸν ἀντίτυπον δημοσιεύεται μετὰ τῆς παρούσης.

Ἡ παροῦσα δημοσιευθήτω διὰ τῆς ἐφημερίδος τῆς Κυβερνήσεως.

Ἀθῆναι, 3 Ἰουλίου 1981

Ο ΥΠΟΥΡΓΟΣ
ΓΕΩΡΓΙΟΣ ΠΛΥΤΑΣ


ΑΛΣΟΣ

Αριθ. Γ. 34373/1974 (5)

Περὶ τροποποιήσεως τοῦ ρυμοτομικοῦ σχεδίου Περιστερίου (Ἀττικῆς).

Ο ΥΠΟΥΡΓΟΣ ΧΩΡΟΤΑΞΙΑΣ, ΟΙΚΙΣΜΟΥ ΚΑΙ ΠΕΡΙΒΑΛΛΟΝΤΟΣ

Ἔχοντες ὑπ' ὄψει:

1. Τὰς διατάξεις τοῦ ἀπὸ 17 Ἰουλίου 1923 Ν.Δ. «περὶ σχεδίων πόλεων κλπ.», ὡς μεταγενεστέρως ἐτροποποιήθησαν καὶ συνεπληρώθησαν καὶ εἰδικώτερον τῶν ἄρθρων 3 καὶ 70 αὐτοῦ.

2. Τὰς διατάξεις τοῦ ἀπὸ 8.9.1923 Δ/τος «περὶ καθορισμοῦ τῆς κατὰ τὸ ἄρθρον 3 τοῦ ἀπὸ 17.7.1923 Ν.Δ. «περὶ σχεδίων πόλεων κλπ.» προθεσμίας» (ΦΕΚ 257/Α) καὶ τὸ ὅτι ἡ κατὰ τὸ Διάταγμα αὐτὸ προθεσμία παρῆλθεν ἄπρακτος.

3. Τὸ ὑπ' ἀριθ. 43566/3660/5.1.1981 ἔγγραφον τῆς Διευθύνσεως Πολεοδομικῶν Μελετῶν Μείζονος Πρωτευούσης (Γ4) πρὸς τὸν Δῆμον Περιστερίου καὶ τὸ ὅτι παρῆλθεν ἄπρακτος ἡ δι' αὐτοῦ τασσομένη προθεσμία.

4. Τὰς διατάξεις τοῦ Ν. 947/1979 «περὶ οἰκιστικῶν περιοχῶν» (ΦΕΚ 169/Α) καὶ εἰδικώτερον τοῦ ἄρθρου 62 (παρ. 1) αὐτοῦ.

5. Τὰς διατάξεις τοῦ Ν. 1032/1980 «περὶ συστάσεως Ὑπουργείου Χωροταξίας, Οἰκισμοῦ καὶ Περιβάλλοντος» (ΦΕΚ 57/Α) καὶ εἰδικώτερον τῶν ἄρθρων 2, 3 καὶ 7 αὐτοῦ.

6. Τὸ ὑπ' ἀριθ. 842/1980 Π.Δ. «περὶ ἁπλουστεύσεως τῆς διαδικασίας κατὰ τὴν ἔκδοσιν διοικητικῶν τινῶν πράξεων ἀτομικοῦ χαρακτῆρος ἐπὶ ἀντικειμένων ἁρμοδιότητος Ὑπουργοῦ Χωροταξίας, Οἰκισμοῦ καὶ Περιβάλλοντος» (ΦΕΚ 208/Α).

7. Τὴν ὑπ' ἀριθ. 1327/1980 γνωμοδότησιν τοῦ Συμβουλίου Δημοσίων Ἔργων (Τμῆμα Οἰκισμοῦ), ἀποφασίζομεν:

Ἐγκρίνεται ἡ τροποποίησις τοῦ ρυμοτομικοῦ σχεδίου Περιστερίου (Ἀττικῆς) κατὰ τὸ ὑπ' ἀριθ. 915δ οἰκοδομικὸν τετράγωνον, διὰ μετατροπῆς αὐτοῦ εἰς κοινόχρηστον χῶρον, ὡς ἐμφαίνεται εἰς τὸ ὑπὸ τοῦ Ἀναπληρωτοῦ Γενικοῦ Διευθυντοῦ Οἰκισμοῦ, θεωρημένον διὰ τῆς ὑπ' ἀριθ. Γ. 34373/1981 πράξεως αὐτοῦ, σχετικὸν πρωτότυπον διάγραμμα ὑπὸ κλίμακα 1:2.000, τοῦ ὁποίου συνοπτικὸν ἀντίτυπον δημοσιεύεται μετὰ τῆς παρούσης.

Ἡ παροῦσα δημοσιευθήτω διὰ τῆς Ἐφημερίδος τῆς Κυβερνήσεως.

Ἀθῆναι, 3 Ἰουλίου 1981

Ο ΥΠΟΥΡΓΟΣ
ΓΕΩΡΓΙΟΣ ΠΛΥΤΑΣ



ΑΝΑΚΟΙΝΩΣΕΙΣ

'Αριθ. 58.683/3804 (6)

Περὶ εἰδοποιήσεως δικαιούχων γιὰ παρακατάθεση ἀποζημιώσεως προσκυρουμένων λόγῳ ρυμοτομίας ἀκινήτων στὸν Πύργο.

Ο ΥΠΟΥΡΓΟΣ ΔΙΚΑΙΟΣΥΝΗΣ

Σύμφωνα μὲ τὴν 5/1974 πράξη ἀναλογισμοῦ καὶ τακτοποιήσεως κυριότητας λόγῳ ρυμοτομίας τοῦ πολεοδομικοῦ γραφείου Πύργου, ποὺ ἐγκρίθηκε ἀπὸ τὴν ἀριθ. 15571/75 ἀπόφαση τῆς Νομαρχίας 'Ηλείας, καθορίσθηκε, δυνάμει τῆς 624/79 ἀποφάσεως τοῦ 'Εφετείου Πατρῶν ἡ ὁριστικὴ τιμὴ μονάδας ἀποζημιώσεως τῶν προσκυρουμένων, λόγῳ ρυμοτομίας ἀκινήτων ποὺ βρίσκονται ἐπὶ τῆς ὁδοῦ Λετρίνων καὶ Δημοτ. Πάρκου στὸν Πύργο καὶ κατατέθηκε ἀπὸ τὸ ὑπόχρεο Ταμεῖο Χρηματοδοτήσεως Δικαστικῶν Κτιρίων στὸ 'Υποκατάστημα τοῦ Ταμείου Παρακαταθηκῶν καὶ Δανείων 'Αθηνῶν, μὲ τὸ 630335/8.6.1981 γραμμάτιο συστάσεως παρακαταθήκης τὸ ποσὸ τῶν ἑκατὸν ὀγδόντα ἕξι χιλιάδων ὀκτακοσίων δραχμῶν (186.800) ὑπὲρ αὐτῶν ποὺ θὰ ἀναγνωρισθοῦν δικαιοῦχοι.

Κατόπιν τῶν ἀνωτέρω εἰδοποιοῦνται αὐτοὶ ποὺ θὰ ἀναγνωρισθοῦν ὡς δικαιοῦχοι τοῦ ποσοῦ τῶν 186.800 δραχμῶν, περὶ τῆς παρακαταθέσεώς του ποὺ ἔχει γίνει πρὸς γνώση τους καὶ γιὰ τὶς νόμιμες συνέπειες, ἐπιφυλλασσομένου παντὸς δικαιώματος τοῦ παρακαταθέτοντος.

'Αθῆναι, 10 'Ιουλίου 1981

'Εντολῇ 'Υπουργοῦ
'Ο Γενικὸς Γραμματεὺς
Β. ΠΙΛΑΛΗΣ

'Αριθ. 2123 (7)

Περὶ εἰδοποιήσεως γενομένης παρακαταθέσεως δι' ἀποζημίωσιν ρυμοτομηθείσης ἐκτάσεως ἐν τῇ Κωμοπόλει Νεμέας Περιφερείας Κορινθίας.

Ο ΝΟΜΑΡΧΗΣ ΚΟΡΙΝΘΙΑΣ

Καθίσταται γνωστὸν ὅτι ἡ κοινοποιηθεῖσα διὰ τῆς ὑπ' ἀριθ. 354/1978 ἀποφάσεως τοῦ Προέδρου Πρωτοδικῶν Κορίνθου ἀποζημιώσεως διὰ ρυμοτομηθέντα ἀκίνητα τῶν: 1) Νικολάου Χάιδα, 2) Κων/νου Ζάχου, 3) 'Αναστασίου Ζάχου, 4) Δημητρίου Μπάρλα—Κων/νου Κριεζῆ, 5) Πολυχρόνη Γιαννακοπούλου, 6) Δημητρίου Λιμνιάτη—'Ανδρέου Γαρυφαλλάκη, 7) 'Αντωνίου Τσέλιου καὶ 8) Γεωργίου Τουρλῆ, δι' ἐφαρμογὴν τοῦ σχεδίου πόλεως Νεμέας, κατόπιν τῆς ὑπ' ἀριθ. 15/23.7.1980 πράξεως ἀναλογισμοῦ τῆς Τεχνικῆς Δ/νσεως Κορινθίας ἐπικυρωθείσης διὰ τῆς ὑπ' ἀριθ. 35414/1980 ἀποφάσεως τῆς Νομαρχίας Κορινθίας, κατετέθη ὑπὲρ τῶν δικαιούχων εἰς τὸ Ταμεῖον Παρακαταθηκῶν καὶ Δανείων ('Αθήνας), ἐκδοθέντος τοῦ ὑπ' ἀριθ. 628413/26.5.1981 γραμματίου συστάσεως παρακαταθήκης ἐκ δρχ. 152.530.

Καλοῦνται ὅθεν οἱ δικαιοῦχοι τῆς ἀποζημιώσεως ὅπως εἰσπράξουν ταύτην διὰ τῆς ἐξοφλήσεως τοῦ ὑπὸ τοῦ Νόμου τούτου ὡς ἄνω γραμματίου συστάσεως παρακαταθήκης.

'Εν Νεμέᾳ τῇ 12 Αὐγούστου 1981

'Ο Πρόεδρος τῆς Κοινότητος
ΜΙΧΑΗΛ ΒΕΛΕΝΤΖΑΣ

ΔΙΟΡΘΩΣΕΙΣ ΣΦΑΛΜΑΤΩΝ

(8)

Στὸ ἀπὸ 23.2.1981 Π.Δ. «περὶ τροποποιήσεως καὶ ἐπεκτάσεως τοῦ ρυμοτομικοῦ σχεδίου Σταυρουπόλεως καὶ καθορισμοῦ τῶν ὅρων καὶ περιορισμῶν δομήσεων τῶν οἰκοπέδων αὐτοῦ» (ΦΕΚ 146/Δ/20.3.1981) στὴν πρώτη σειρὰ τῆς παρ. 2 τοῦ ἄρθρου τρία (3) δημοσιεύθηκε ἐσφαλμένως «ἐλέγχου πρόσωπον δέκα πέντε (15) μέτρα» ἀντὶ τοῦ ὀρθοῦ «ἐλάχιστον πρόσωπον δέκα (10) μέτρα».

('Απὸ τὸ 'Υπουργεῖο Χ.Ο.Π.)

---

(9)

Στὴ Δ/243520/1.2.1977 ἀπόφαση τοῦ 'Αναπληρωτῆ Νομάρχη Διαμερίσματος Πειραιῶς, ποὺ δημοσιεύθηκε στὸ ΦΕΚ 78/14.3.1977 (τ. Δ') καὶ ἀφορᾶ κήρυξη ἐκτάσεως ὡς ἀναδασωτέας στὴ θέση Αἴας Κλὰμπ — Κοινότητας Αἰαντείου — νήσου Σαλαμῖνος, γίνεται διόρθωση στὸν ἀριθμὸ τῶν στρεμμάτων τοῦ τρίτου (3ου) τμήματος, ἀντὶ τοῦ ἐσφαλμένου «στρέμματα 80», τίθεται τὸ ὀρθὸ «στρέμματα 58».

('Απὸ τὴ Νομαρχίας 'Αττικῆς, Δ/σμα Πειραιῶς)

ΑΠΟ ΤΟ ΕΘΝΙΚΟ ΤΥΠΟΓΡΑΦΕΙΟ